
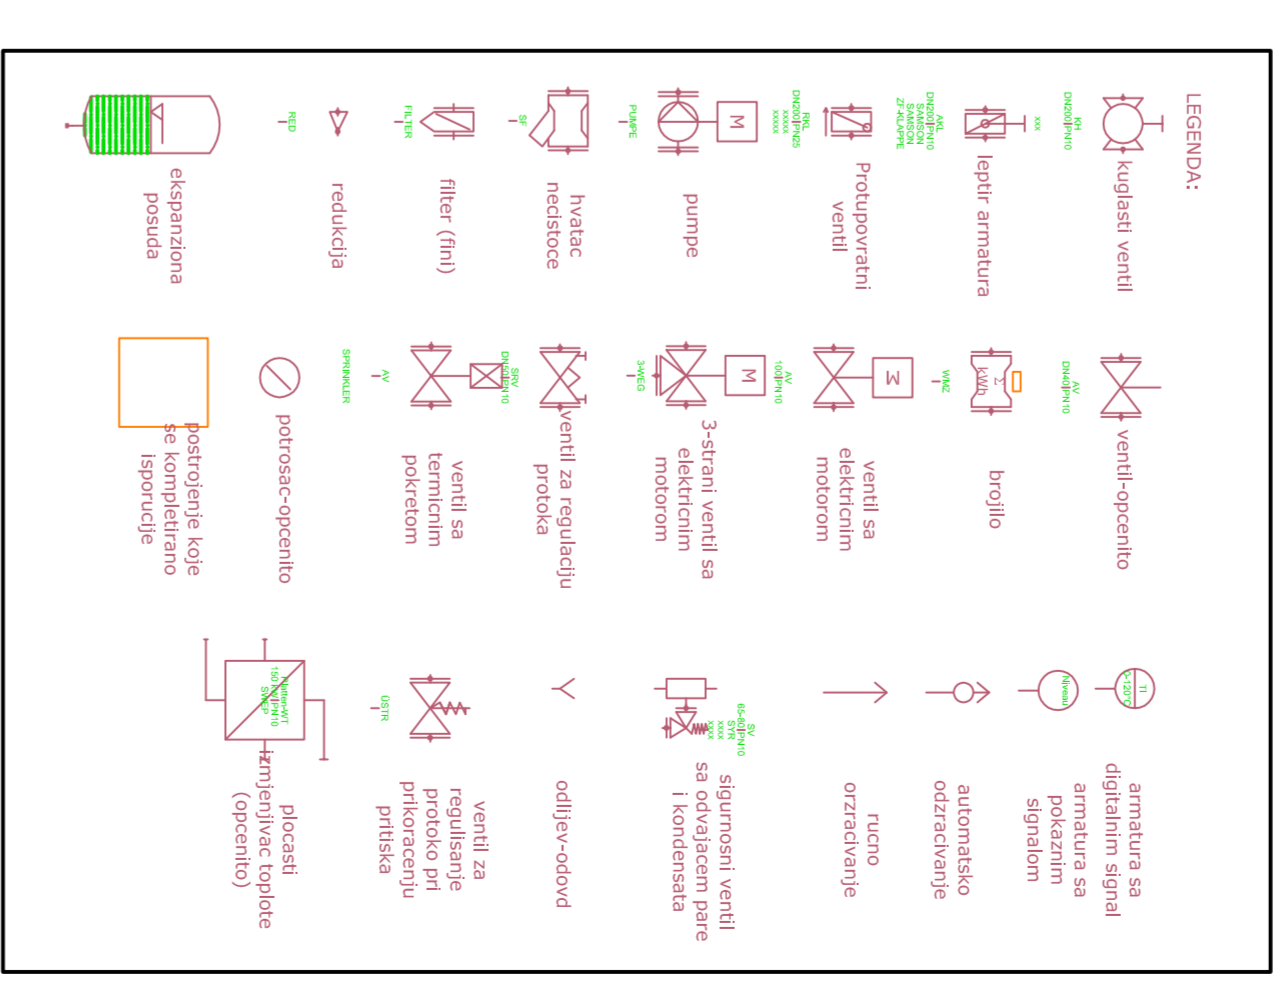


**PRIJEDLOZ ZA IZVEDBU
GREJNO - OPTIMALNOG
SEKUNДАРNOG POSTROJENJA**


**RADIATORI
PODNO GRIJANJE
SPREMANJE SANITARNE VODE**

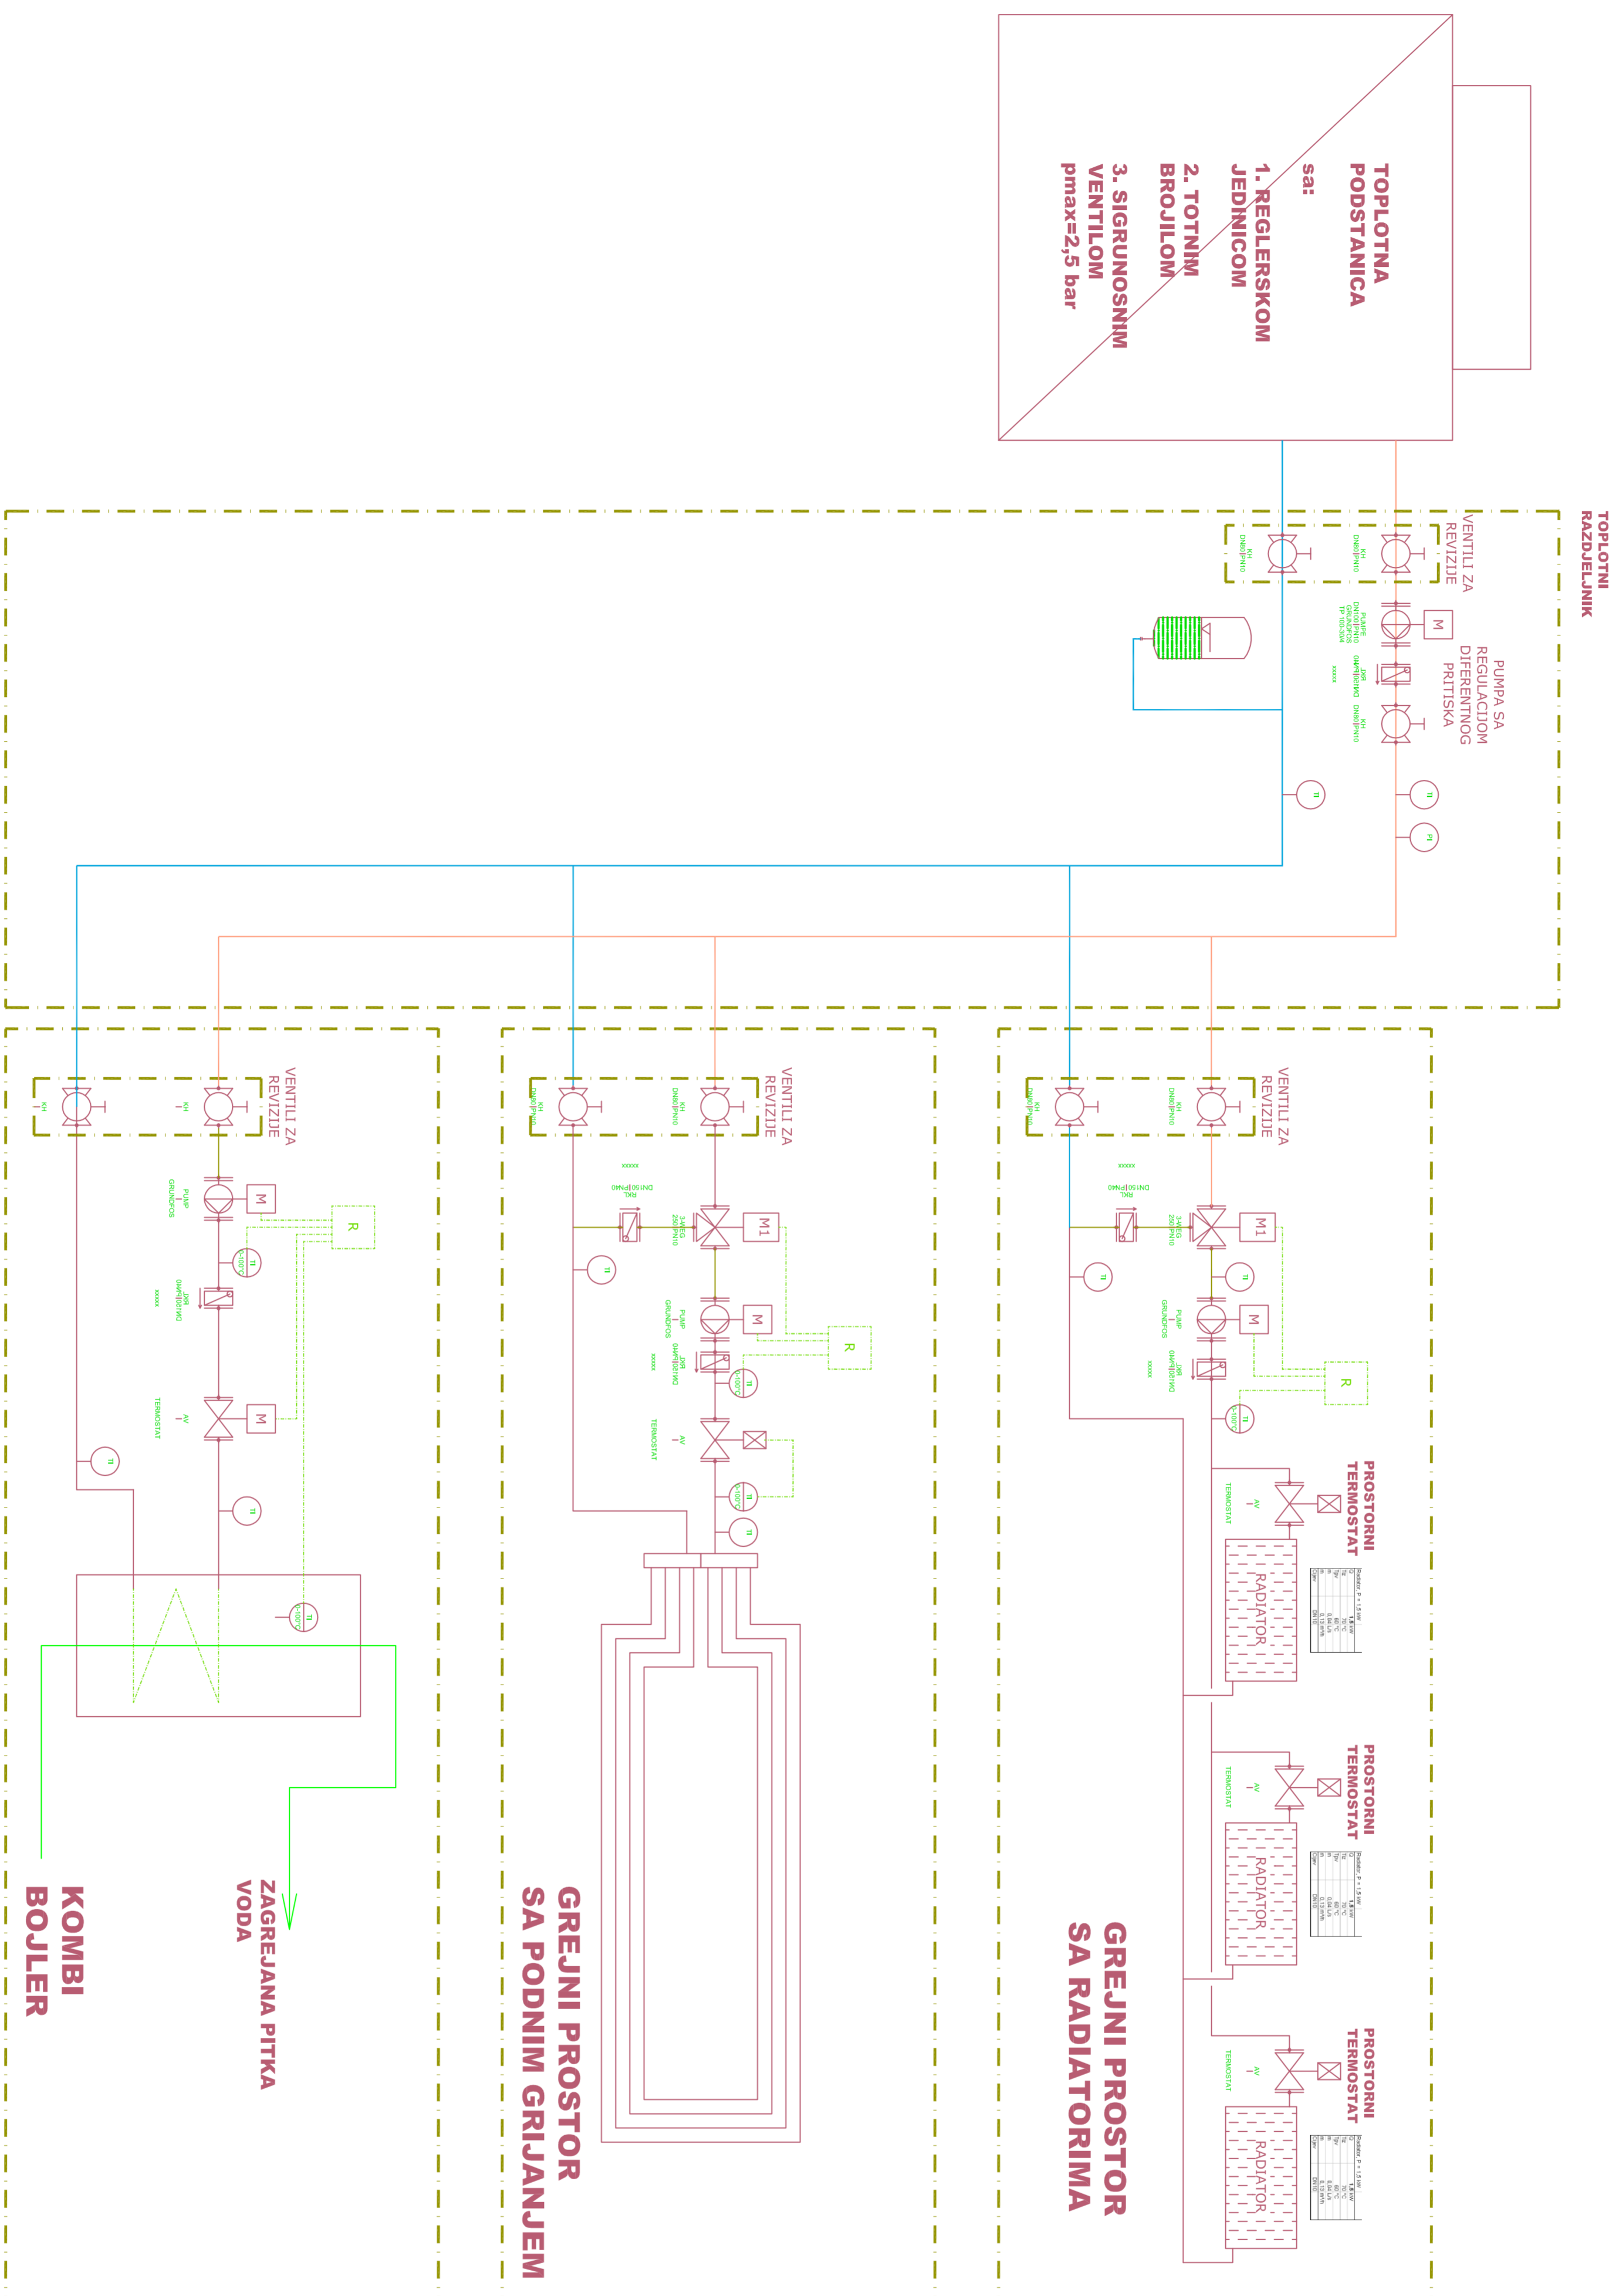


**CENTRALNO GRIJANJE
TEHNOLOŠKA SEMA**

Plan-Nr.:
PRIJEDLOG ZA IZVEDBU GRIJANJA


Nr.	Anderung		Datum	KZ
gcz:	02.01.2004		Handovic Enes	
gpr:				
Datum	Name			
<p>Diese Zeichnungsunterlagen ist unser geistiges Eigentum und damit gesetzlich geschützt. Jede unbefugte bzw. bestimmungswidrige Verwendung dieser Unterlage ist nicht gestattet und wird gerichtlich verfolgt.</p> <p>© by Fa. enpro Energie Projekt GmbH</p>				
Maßstab:		Plan-Nr.:	Planinhalt	
			PRIJEDLOG ZA IZVEDBU GRIJANJA	
<p>enpro Energieprojekt, GmbH Oberriedweg 22 5081 Grödig</p>				

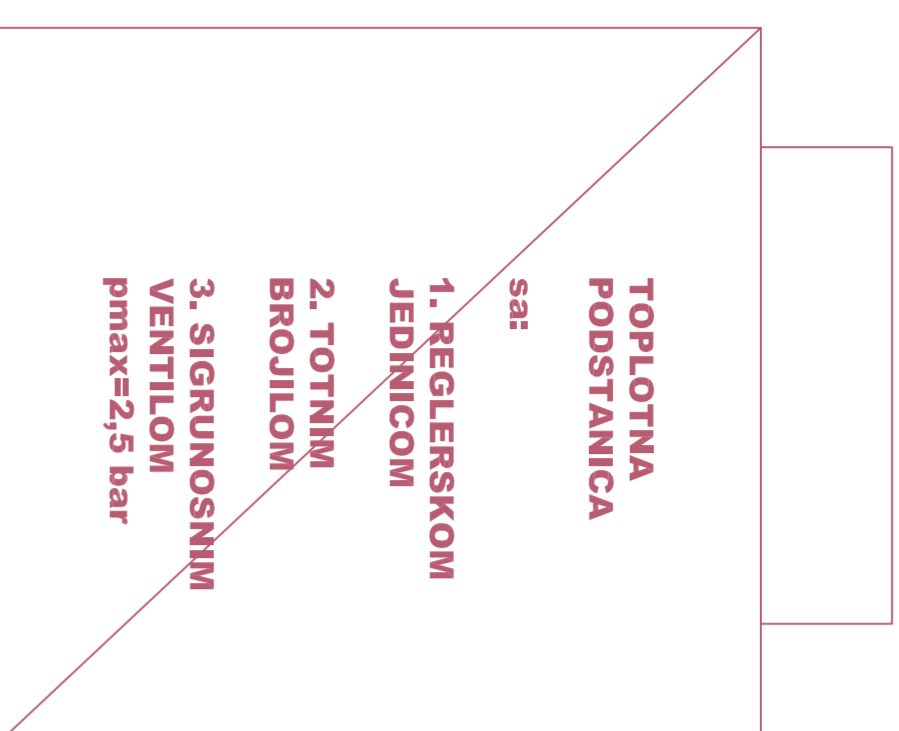

NAPOMENA:
ZA IZVEDBU OVOG POSTROJENJA JE POTREBNA DODATNA REGULATORSKA JEDINICA SAMSON TROVIS 5579

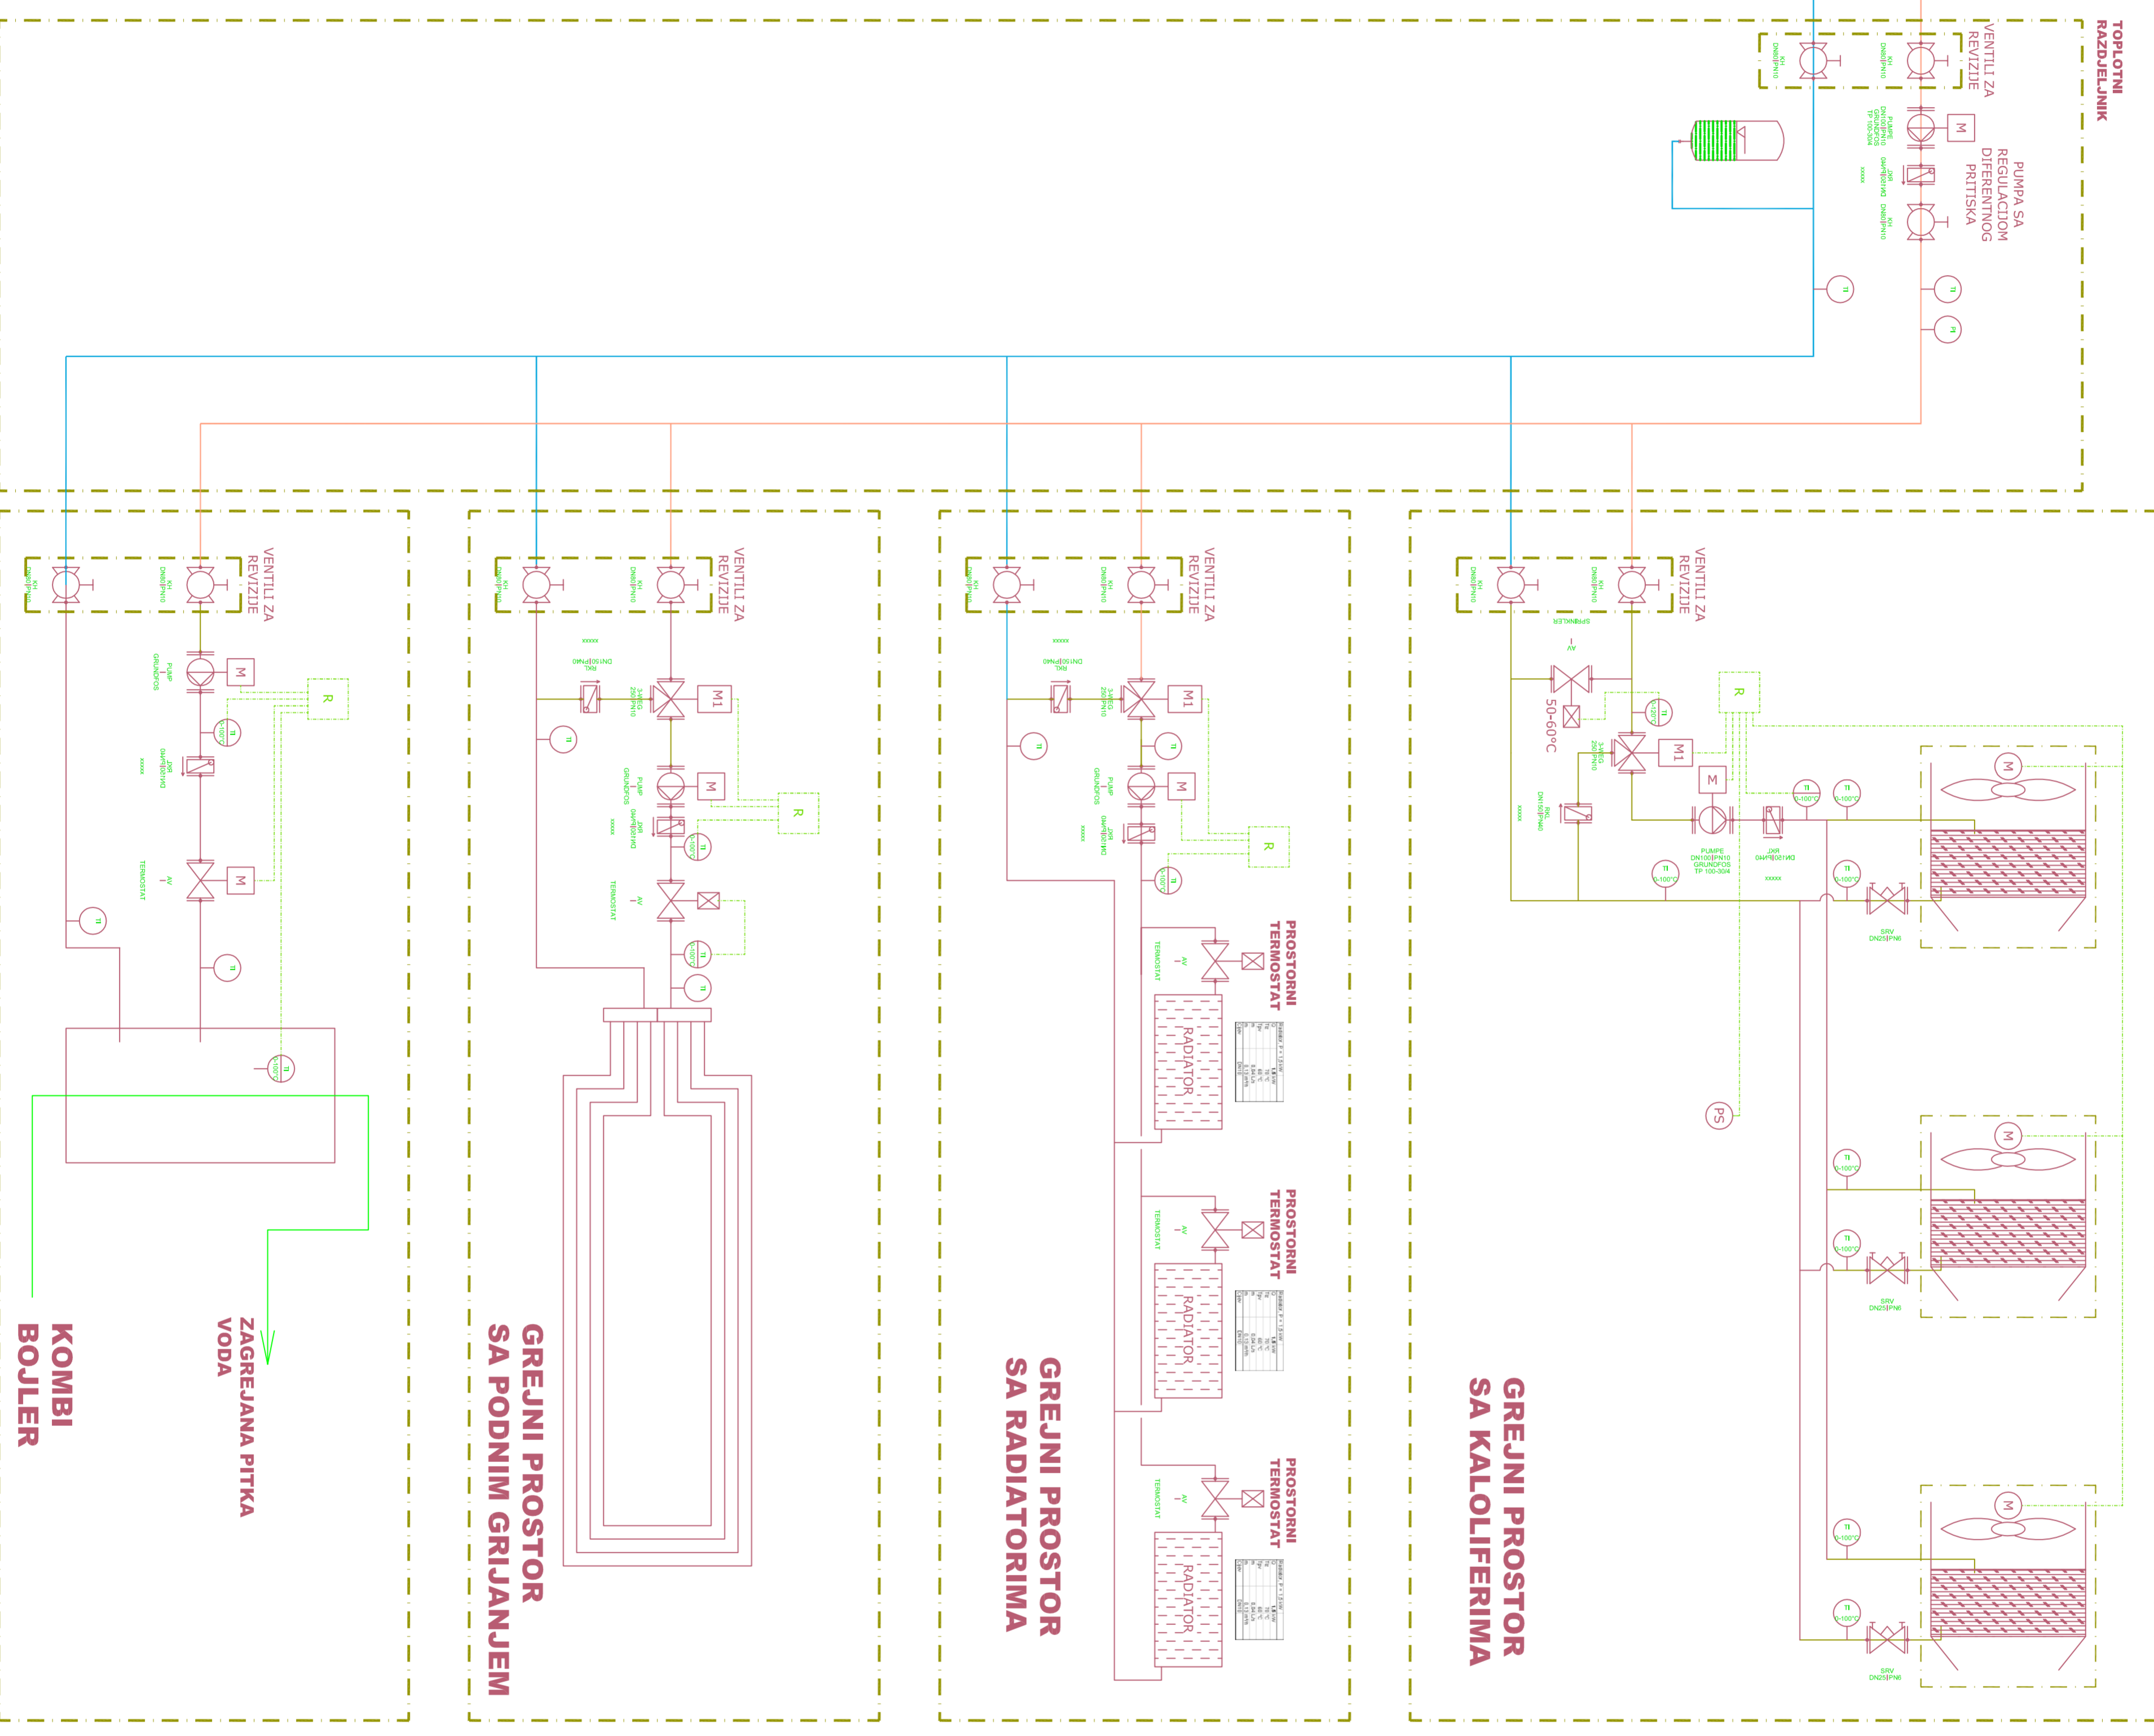

**PRIJEDLOZ ZA IZVEDBU
 GREJNO - OPTIMALNOG
 SEKUNDARNOG POSTROJENJA
 KALOLIFERI
 RADIATORI
 PODNO GRIJANJE
 SPREMANJE SANITARNE VODE**

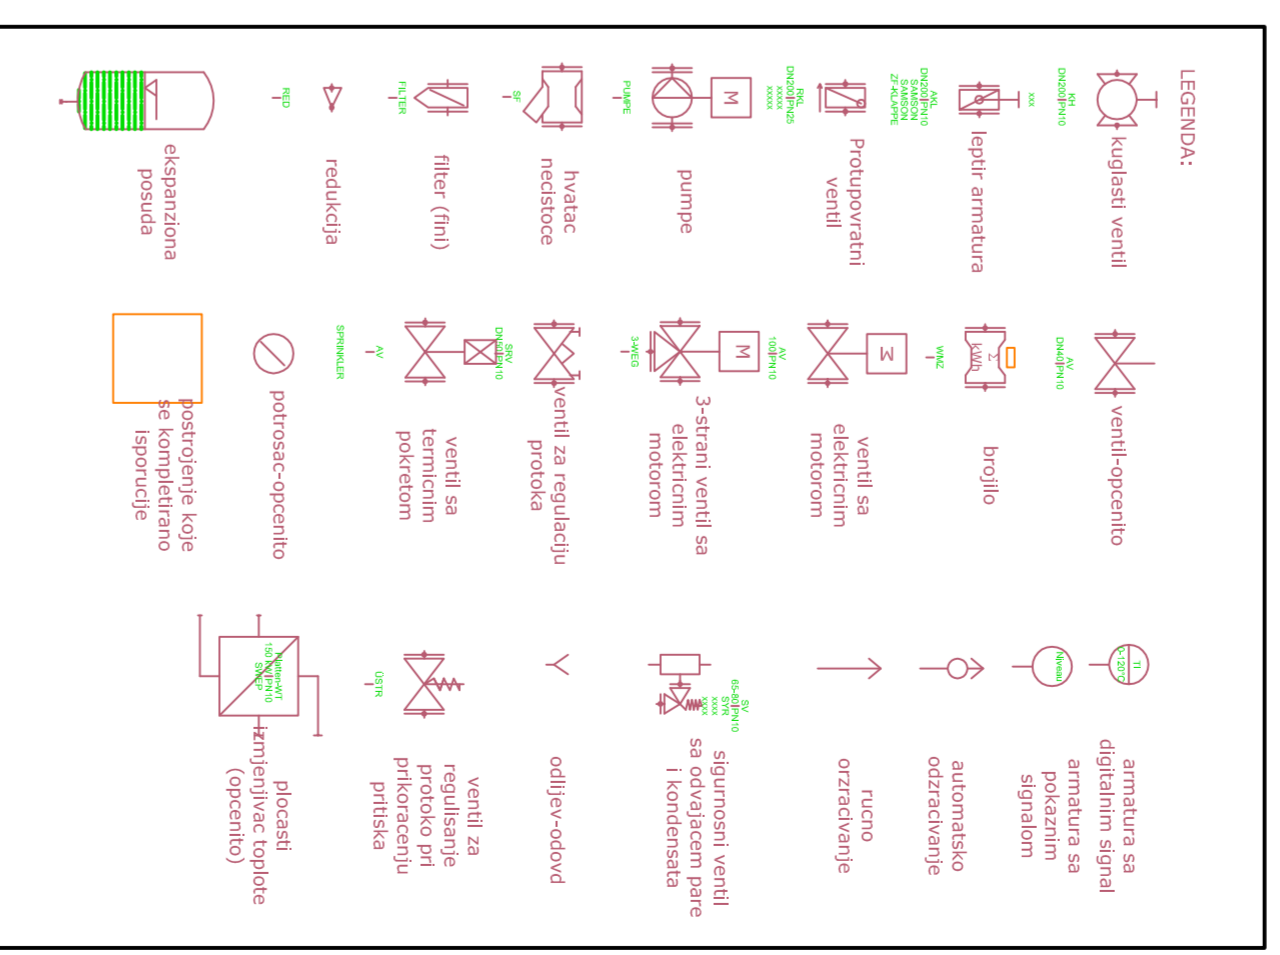

Nbr.		Datum		KZ	
Anderung		Datum		KZ	
<p>Diese Zeichnungsunterlagen ist unser geistiges Eigentum und damit gesetzlich geschützt. Jede unbefugte bzw. bestimmungswidrige Verwendung dieser Unterlage ist nicht gestattet und wird gerichtlich verfolgt. by Fa. enpro Energie Projekt GmbH</p>					
<p>CENTRALNO GRIJANJE TEHNOLOSKA SEMA</p>		<p>Plan-Nr.: PRIJEDLOG ZA IZVEDBU GRIJANJA</p>		<p>enpro enpro Energieprojekt GmbH Oberfeldweg 22 5081 Grödig</p>	
<p>Maßstab: 1:1</p>		<p>Datum</p>		<p>gcz: 02.01.2004 Handovic Enes</p>	
<p>gpr:</p>		<p>Datum</p>		<p>Name</p>	
<p>Dateiname: \\company\projekte</p>					
1					